Sanierung Dr. Haas-Strasse, Muri b. Bern

25.04.2024

Gemeinde Muri
Thunstrasse 74
3074 Muri b. Bern

Legende:
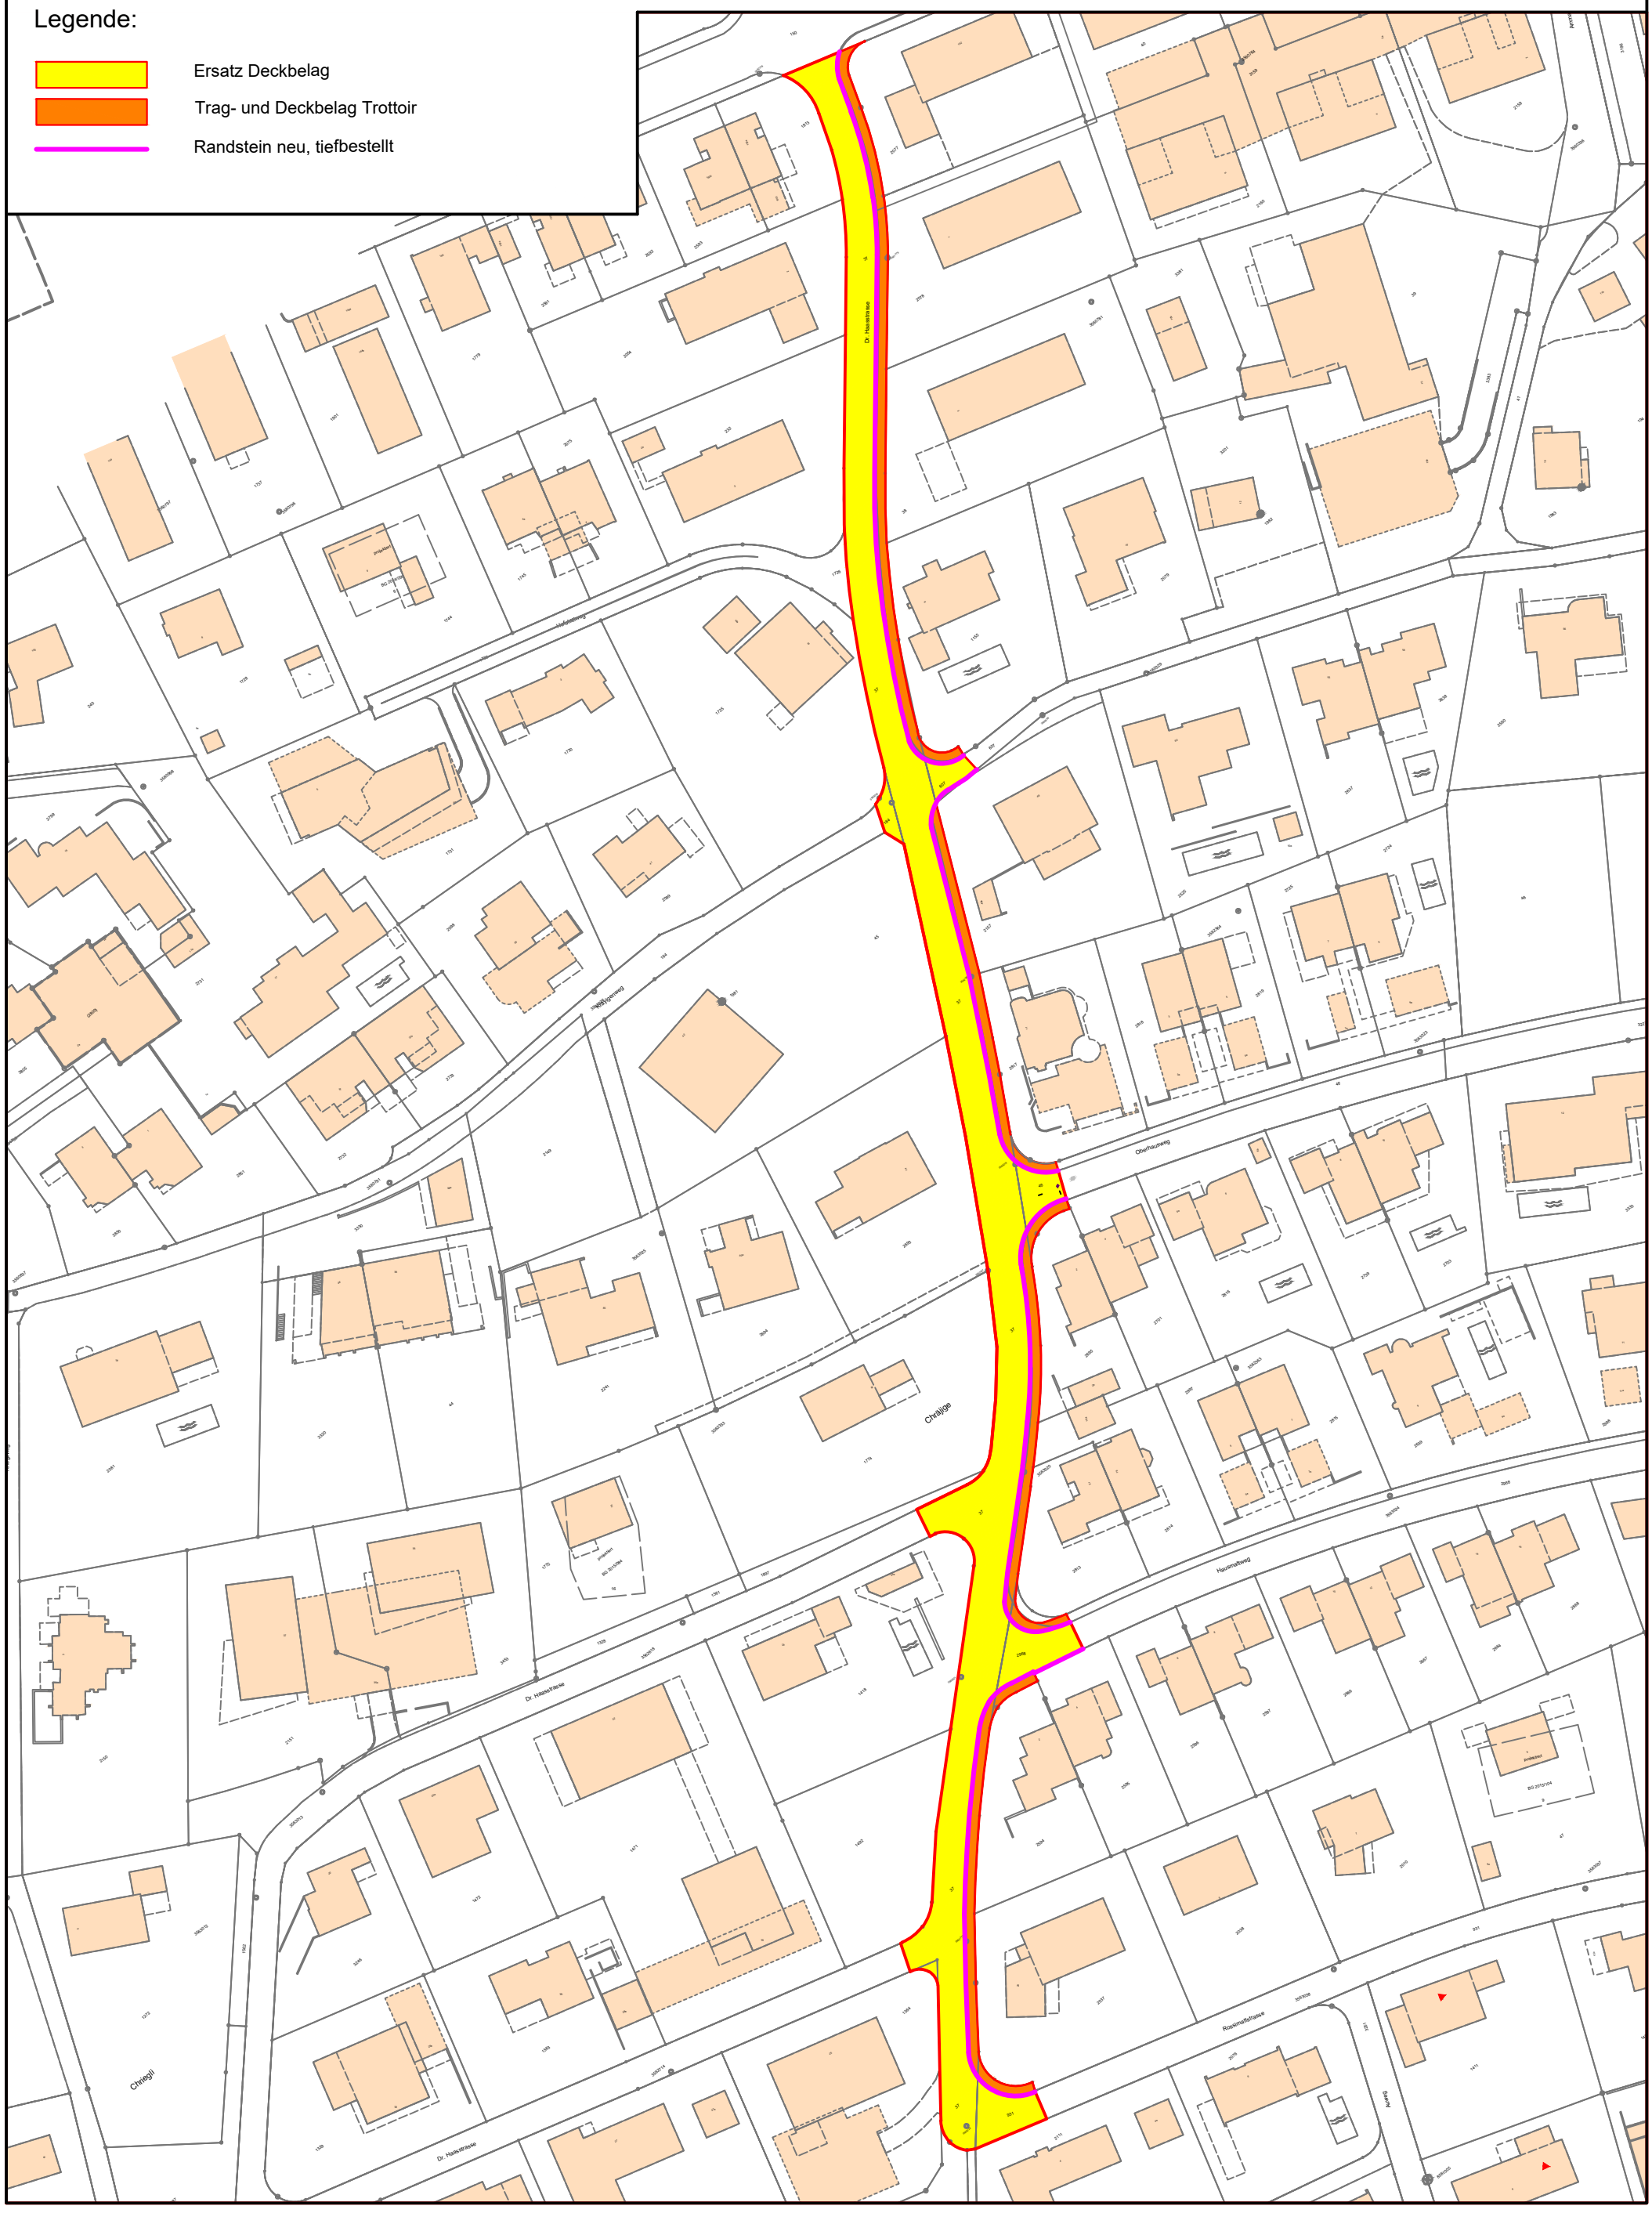
- Ersatz Deckbelag
- Trag- und Deckbelag Trottoir
- Randstein neu, tiefbestellt