


NMG-NT OG.2  
 Projektplan Bauprojekt 1:100

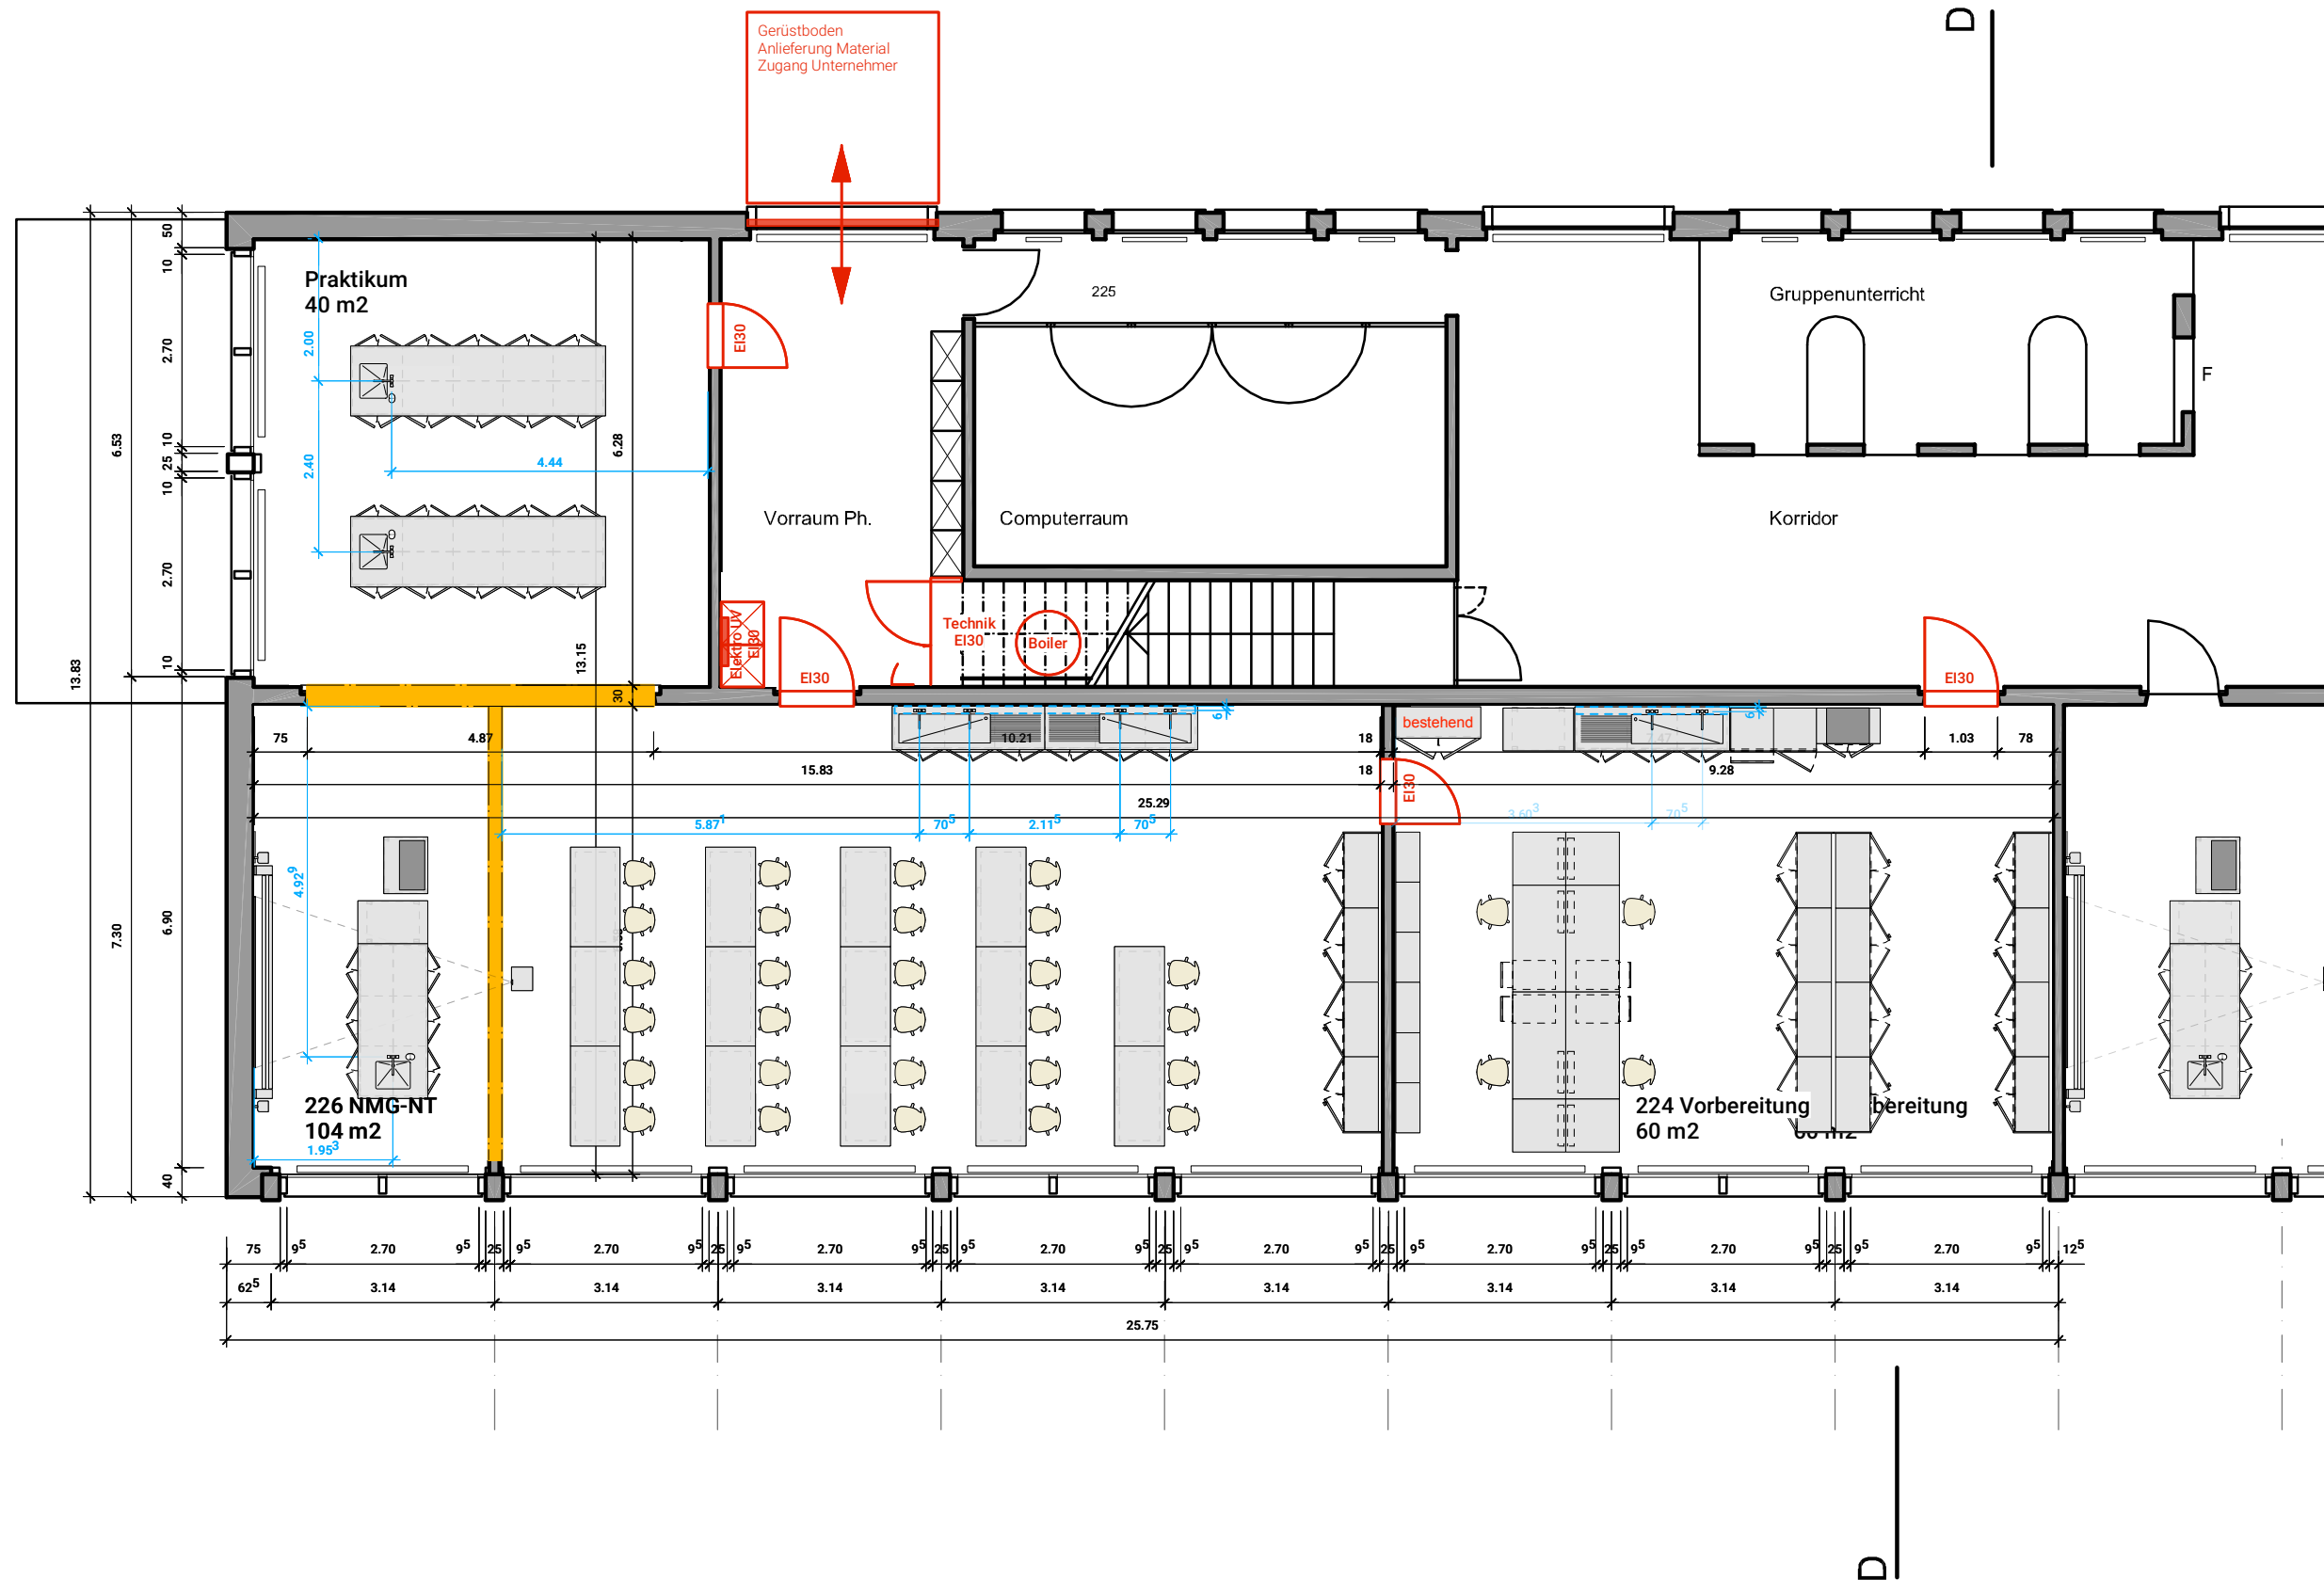

Claus Löbner Studio AG  
 Hasenmattweg 15  
 3312 Fraubrunnen  
 hello@clausloebner.ch  
 031 311 25 15

Objekt  
 Schulanlage Seidenberg  
 Raumsanierung NMG-NT

Bauherrschaft & Grundeigentümer  
 Einwohnergemeinde Muri b. Bern  
 vertreten durch  
 Bauverwaltung Muri  
 Thunstrasse 74  
 3074 Muri b. Bern

Bauprojekt  
 2.Obergeschoss, NMG-NT - Grundriss 1:100

■ Bestand ■ Abbruch ■ Neu

Mst.	1:100
Plannr.	331
Format	A3

Gez.	claus.loebner@loebner.ch
Dat.	20.09.23
Rev.	-

