



ETAPPE 1 - ERNEUERUNG NMG-NT RÄUME (2024)

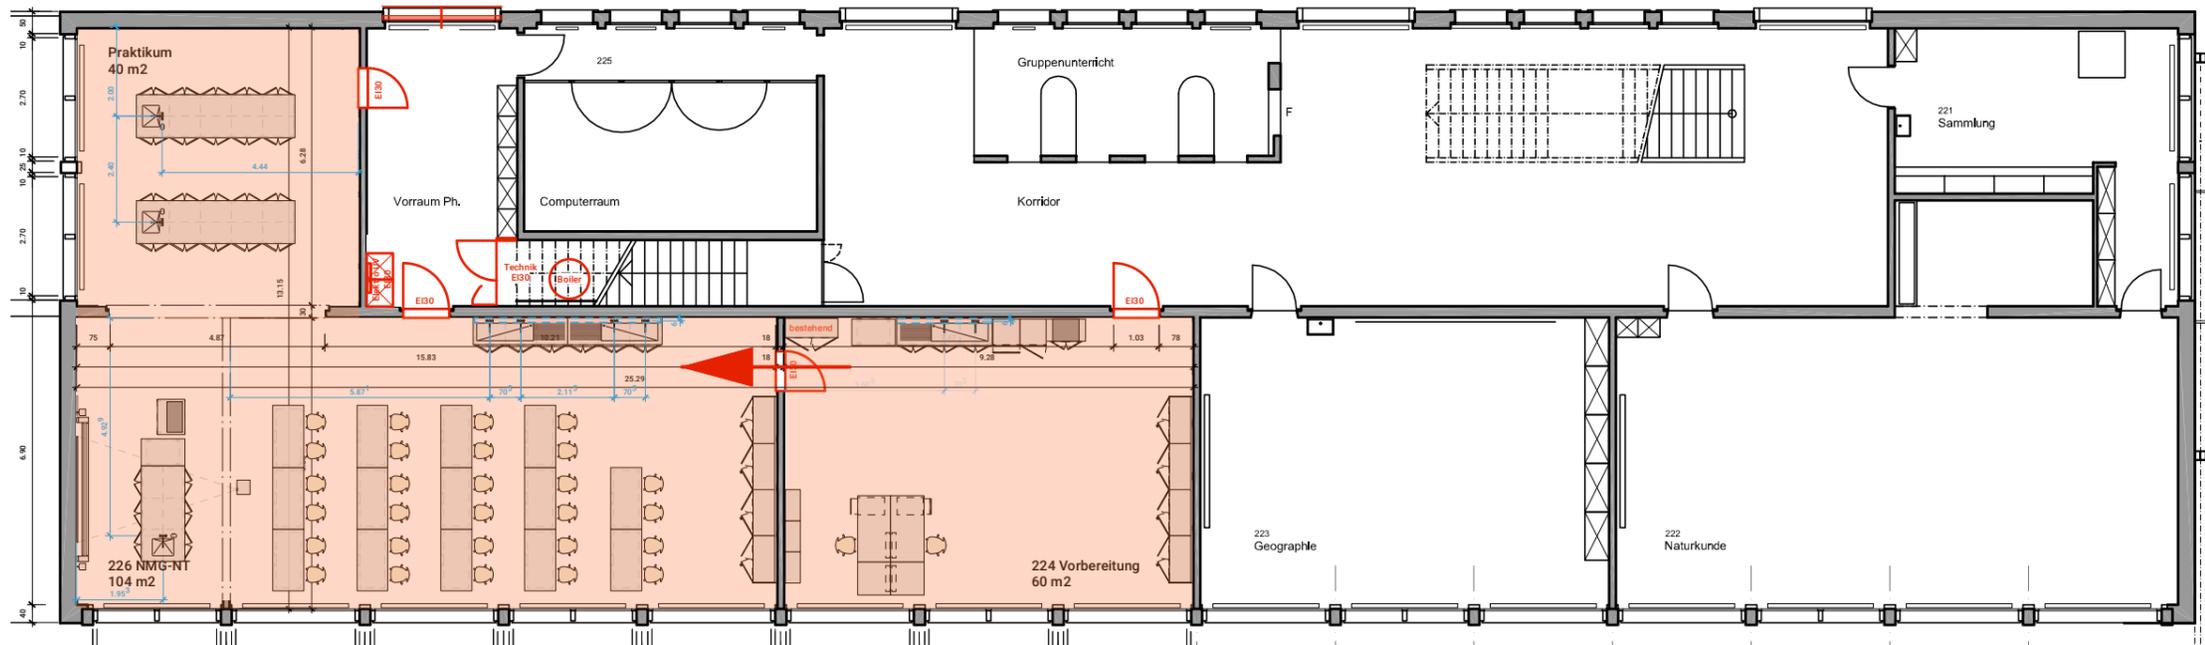

ETAPPE 1
Die bestehende Infrastruktur der NMG-NT Räume muss komplett ersetzt werden. Ebenso müssen die Schulräume den Anforderungen des Lehrplans und der Unterrichtsweise angepasst werden.

ETAPPE 2 - AUSBAU FÜR BESCHLOSSENE STUFENZUSAMMENLEGUNG (2025)

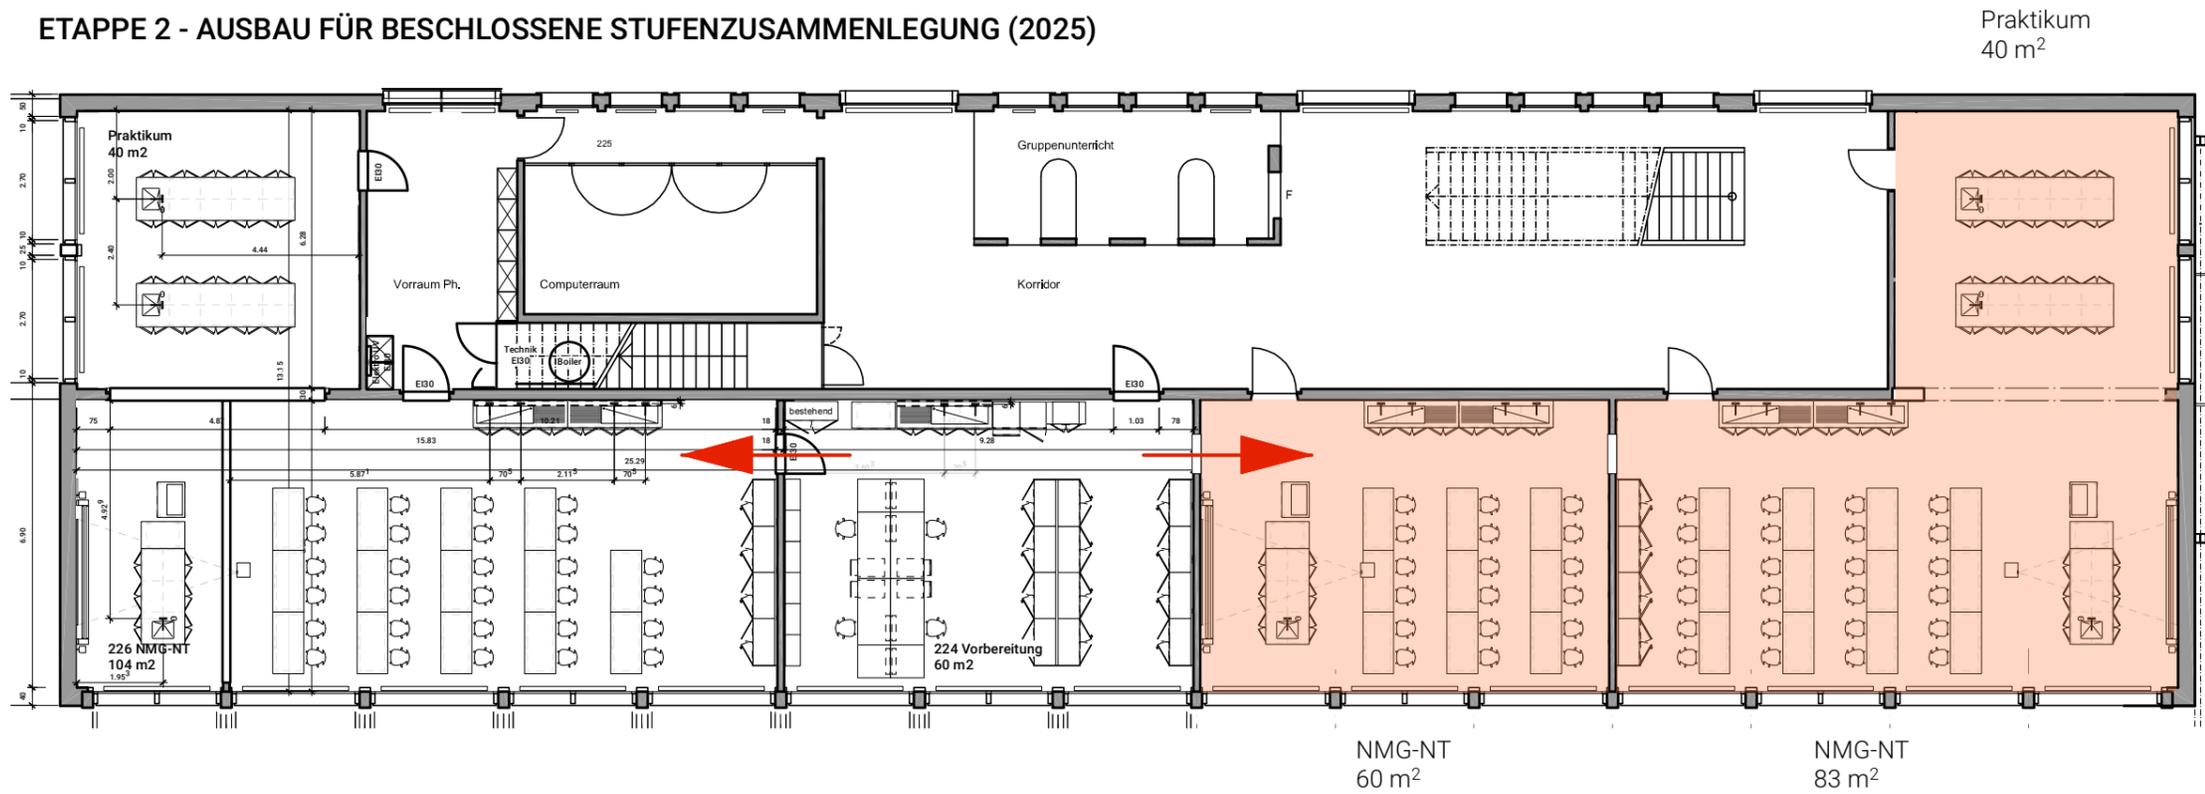

ETAPPE 2
Mit der Stufenzusammenlegung, muss das Angebot an NMG-NT Räume erweitert werden. Dies kann auf demselben Stockwerk umgesetzt werden. Somit können die Synergien von einem Vorbereitungsraum genutzt werden, welcher in beide Traktrichtungen operiert.



Claus Löbner Studio AG
Hasenmattweg 15
3312 Fraubrunnen
hello@clausloebner.ch
031 311 25 15

ETAPPENPLAN ENTWICKLUNG NMG-NT

Objekt
Schulanlage Seidenberg
Raumsanierung NMG-NT

Bauherrschaft & Grundeigentümer
Einwohnergemeinde Muri b. Bern
vertreten durch
Bauverwaltung Muri
Thunstrasse 74
3074 Muri b. Bern

Bauprojekt
2.Obergeschoss, NMG-NT - Grundriss 1:160

	Bestand	Abbruch	Neu
Mst.	1:160		
Plannr.	330		
Format	A3		

Gez.	claus.loebner@loebner.ch
Dat.	31.10.23
Rev.	-

