

# Primärsystem Muri

Übersichtsplan 1:10'000

# ENTWURF

DATUM	GEZ.	KONTR.	VIS.	MASSSTAB	FORMAT	B1841.100 / 01
11.09.2018	ZIM	VOK		1:10'000	80 x 63	Datenname: B1841.100_02_PrimaersystemMuri_LP_1-10000.dwg


ÄNDERUNGEN:						
						1
						2
						3

**HOLINGER AG INGENIEURUNTERNEHMEN**  
 Kasthoferstrasse 23, Postfach, CH-3000 Bern 31  
 Telefon 031 370 30 30, Fax 031 370 30 37  
 bern@holinger.com, www.holinger.com

**HOLINGER**

Zertifiziert ISO 9001

© COPYRIGHT  
 Das Urheberrecht an dieser Zeichnung und allen Beilagen, die dem Empfänger persönlich anvertraut sind, verbleiben jederzeit der HOLINGER AG. Ohne unsere schriftliche Genehmigung dürfen diese Unterlagen nicht kopiert oder vervielfältigt, auch niemals dritten Personen mitgeteilt oder zugänglich gemacht werden.

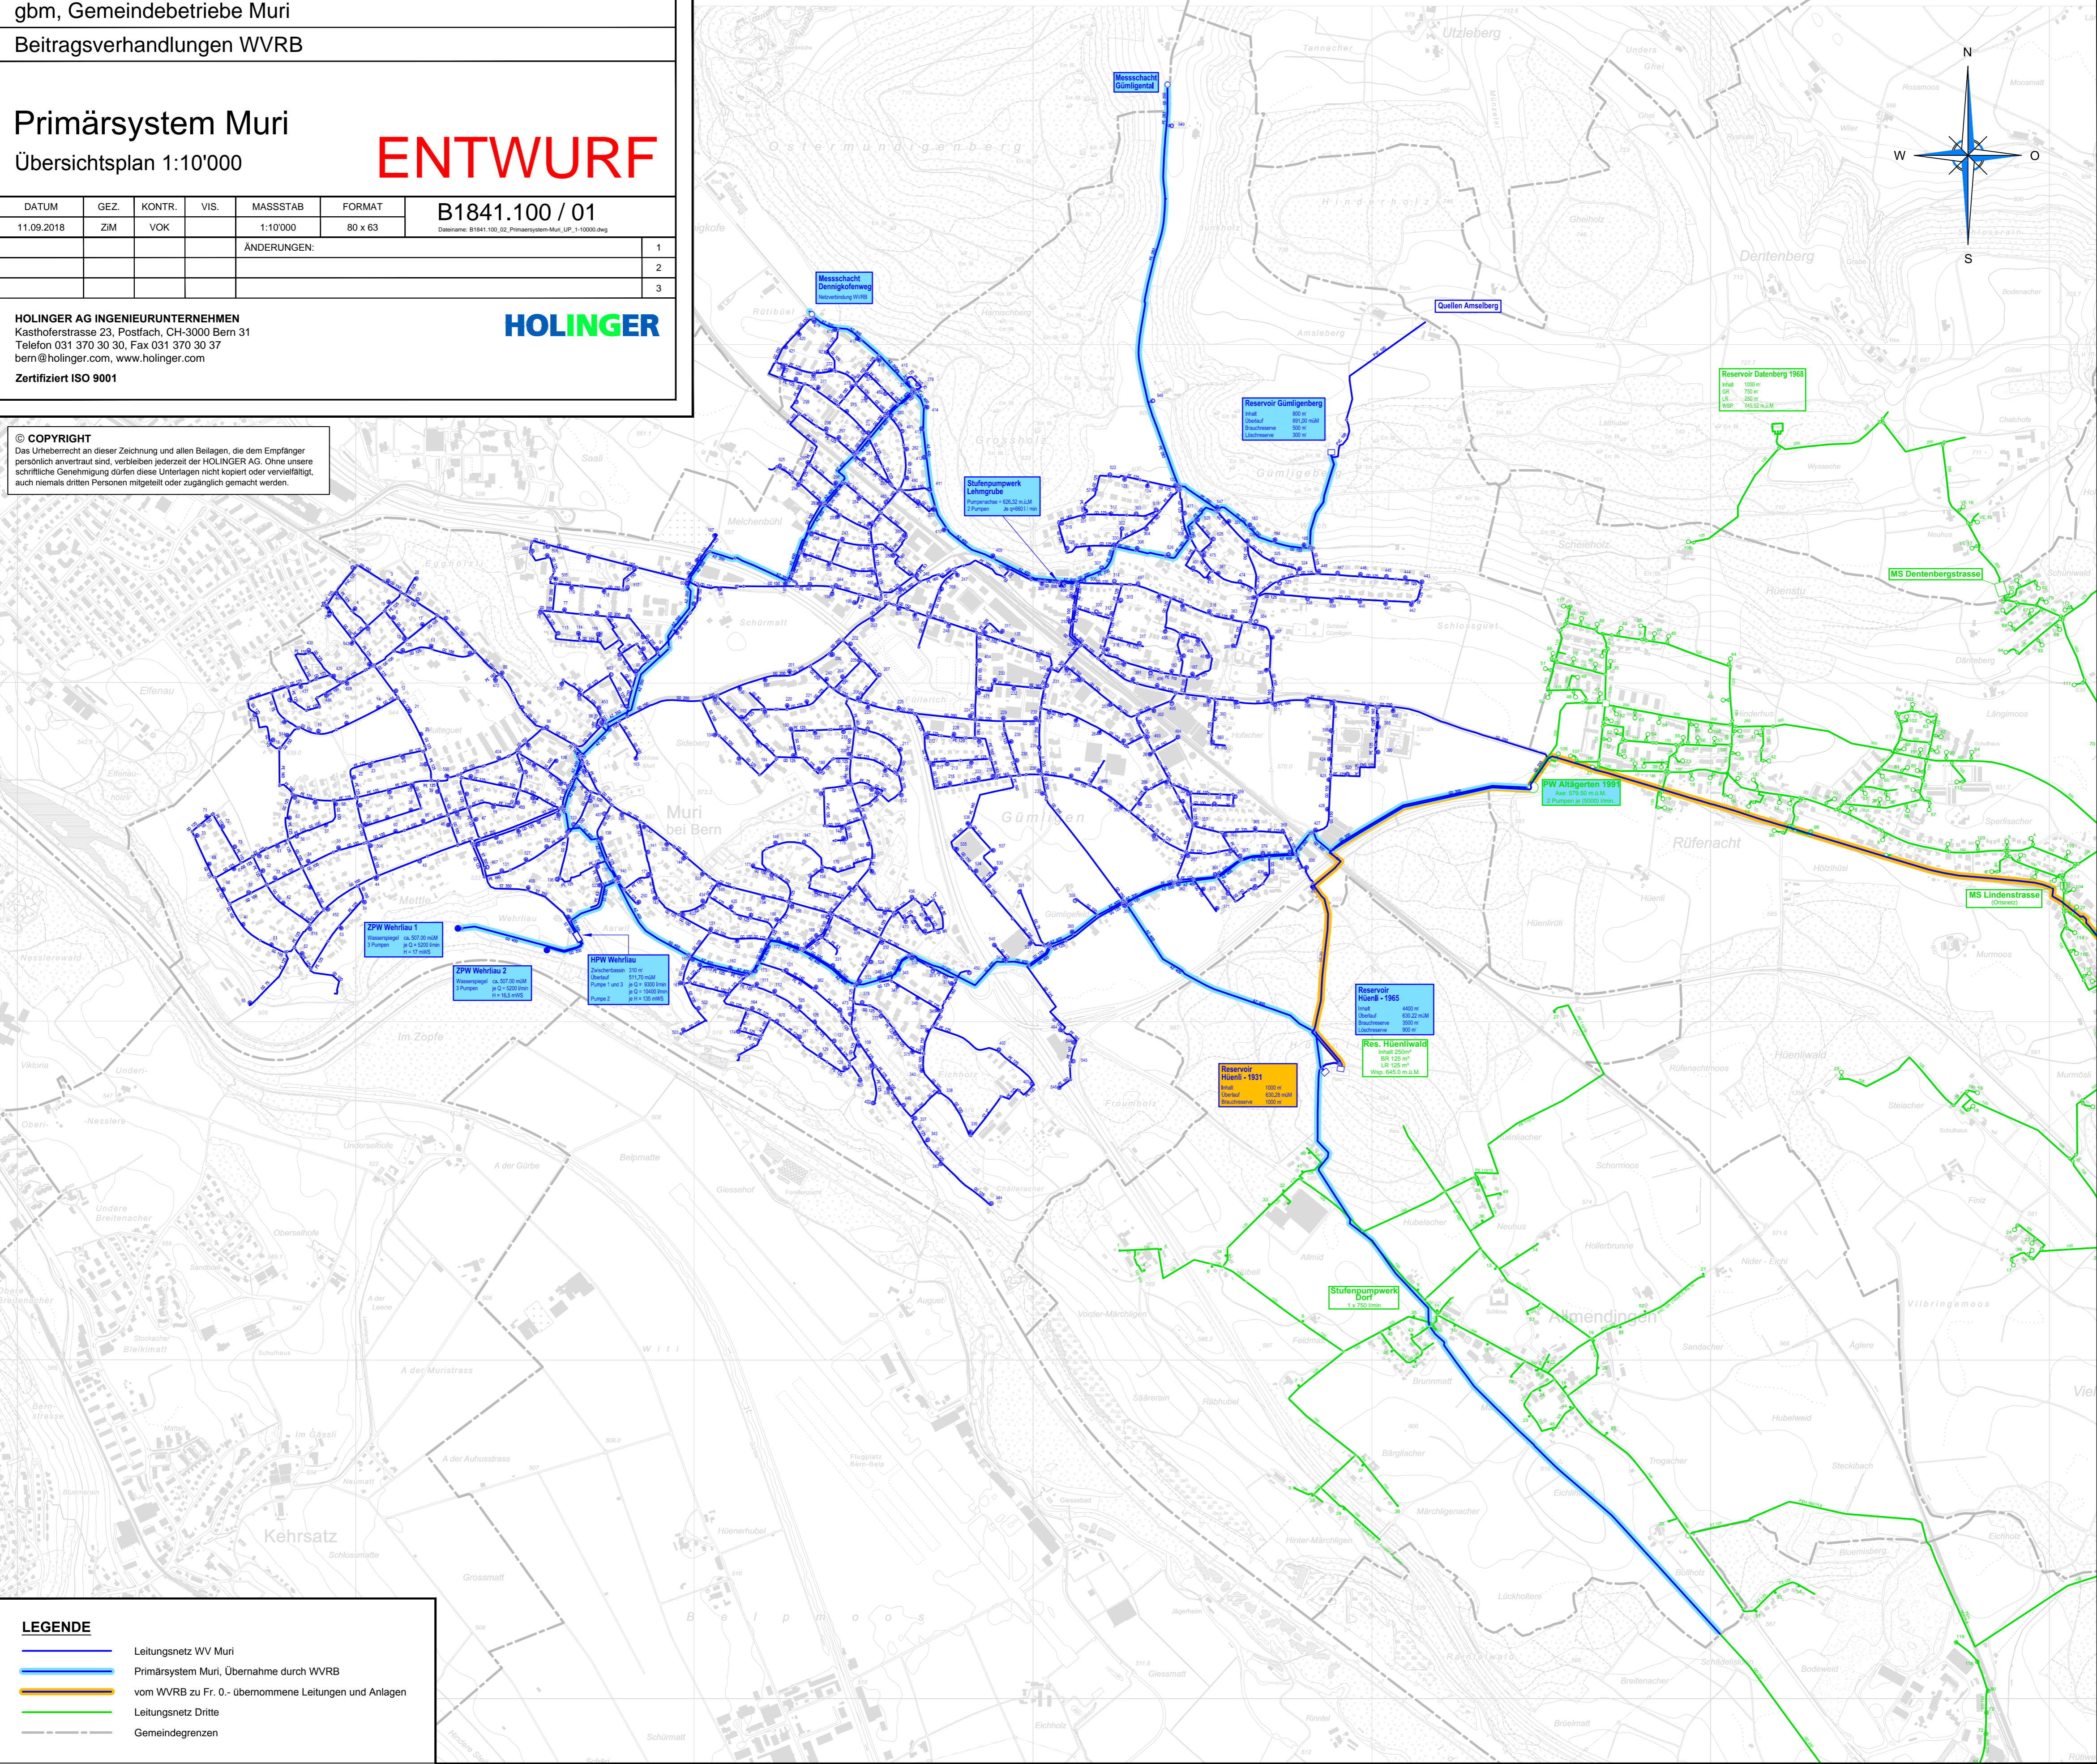

**LEGENDE**

- Leitungsnetz WV Muri
- Primärsystem Muri, Übernahme durch WVRB
- vom WVRB zu Fr. 0.- übernommene Leitungen und Anlagen
- Leitungsnetz Dritte
- Gemeindegrenzen

