


# Übersicht Parkplatzkonzept

verkehrsteiner 

3013 Bern / Kasernenstrasse 27  
T 031 372 70 90  
www.verkehrsteiner.ch / info@verkehrsteiner.ch

Plangrundlage von:


sven stucki | architekten sia ag

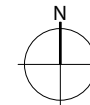

Stiftung Jugend-  
Förderung  
Berner Handball

Mst:  
Gr:

ca. 1:2000  
A3

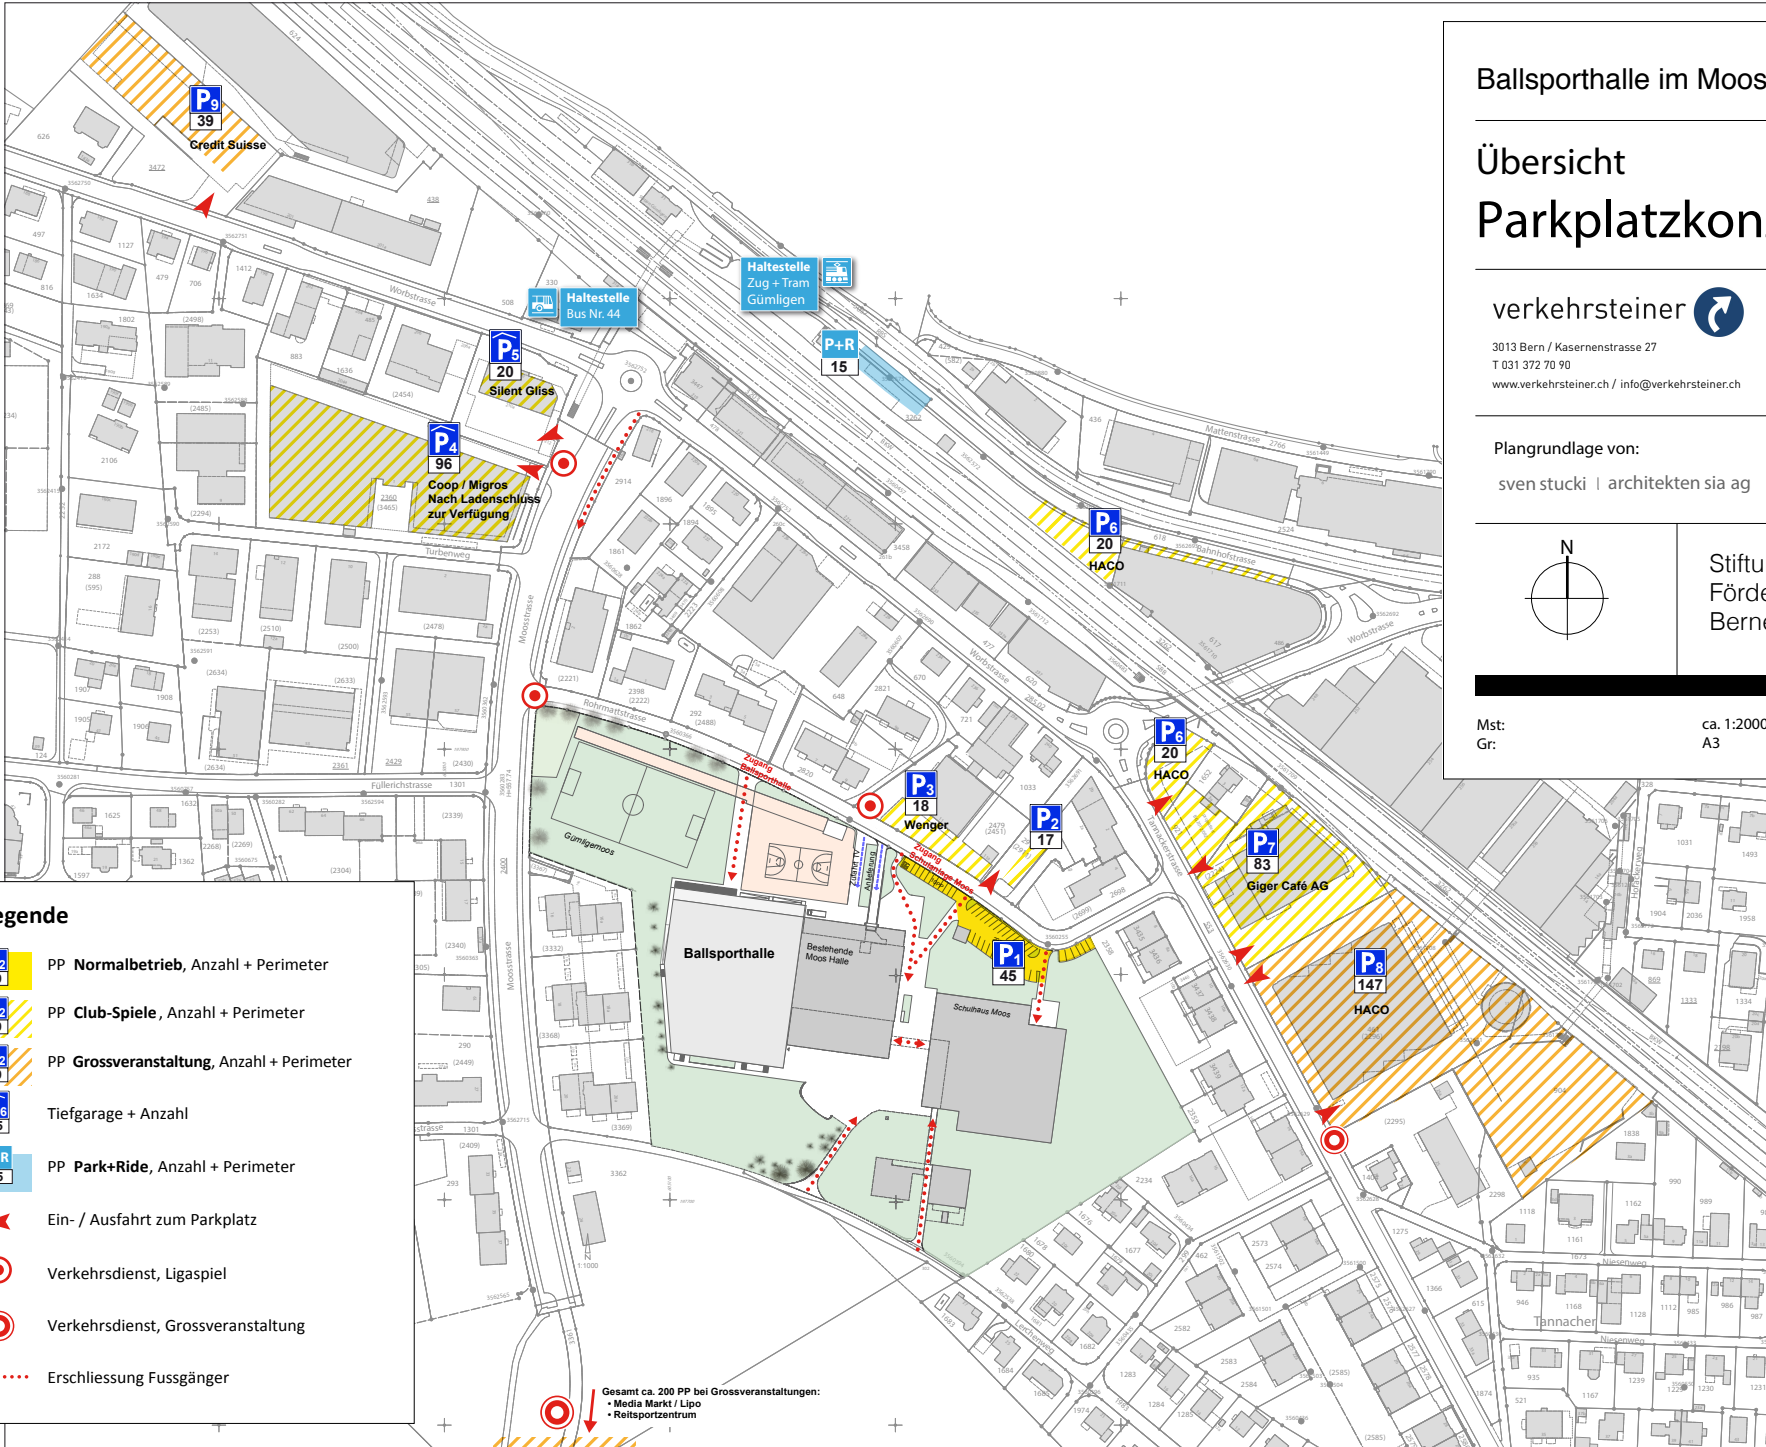

- Legende**
-  PP Normalbetrieb, Anzahl + Perimeter
  -  PP Club-Spiele, Anzahl + Perimeter
  -  PP Grossveranstaltung, Anzahl + Perimeter
  -  Tiefgarage + Anzahl
  -  PP Park+Ride, Anzahl + Perimeter
  -  Ein- / Ausfahrt zum Parkplatz
  -  Verkehrsdienst, Ligaspiel
  -  Verkehrsdienst, Grossveranstaltung
  -  Erschliessung Fussgänger
- Gesamt ca. 200 PP bei Grossveranstaltungen:  
• Media Markt / Lipo  
• Reitsportzentrum