

Genehmigungsvermerke

Öffentliche Mitwirkung 30. Oktober bis 15. Dezember 2017
 Vorprüfung vom 21. Dezember 2018
 Beschlossen im Gemeinderat 29. April 2019


Namens der Einwohnergemeinde
 Der Präsident Die Sekretärin

Thomas Hanke Karin Pulfer

Die Richtigkeit der Angaben bescheinigt:
 Muri, den 10. Mai 2019 Die Gemeindegeschreiberin

Karin Pulfer

Genehmigt durch das Amt für Gemeinden und Raumordnung

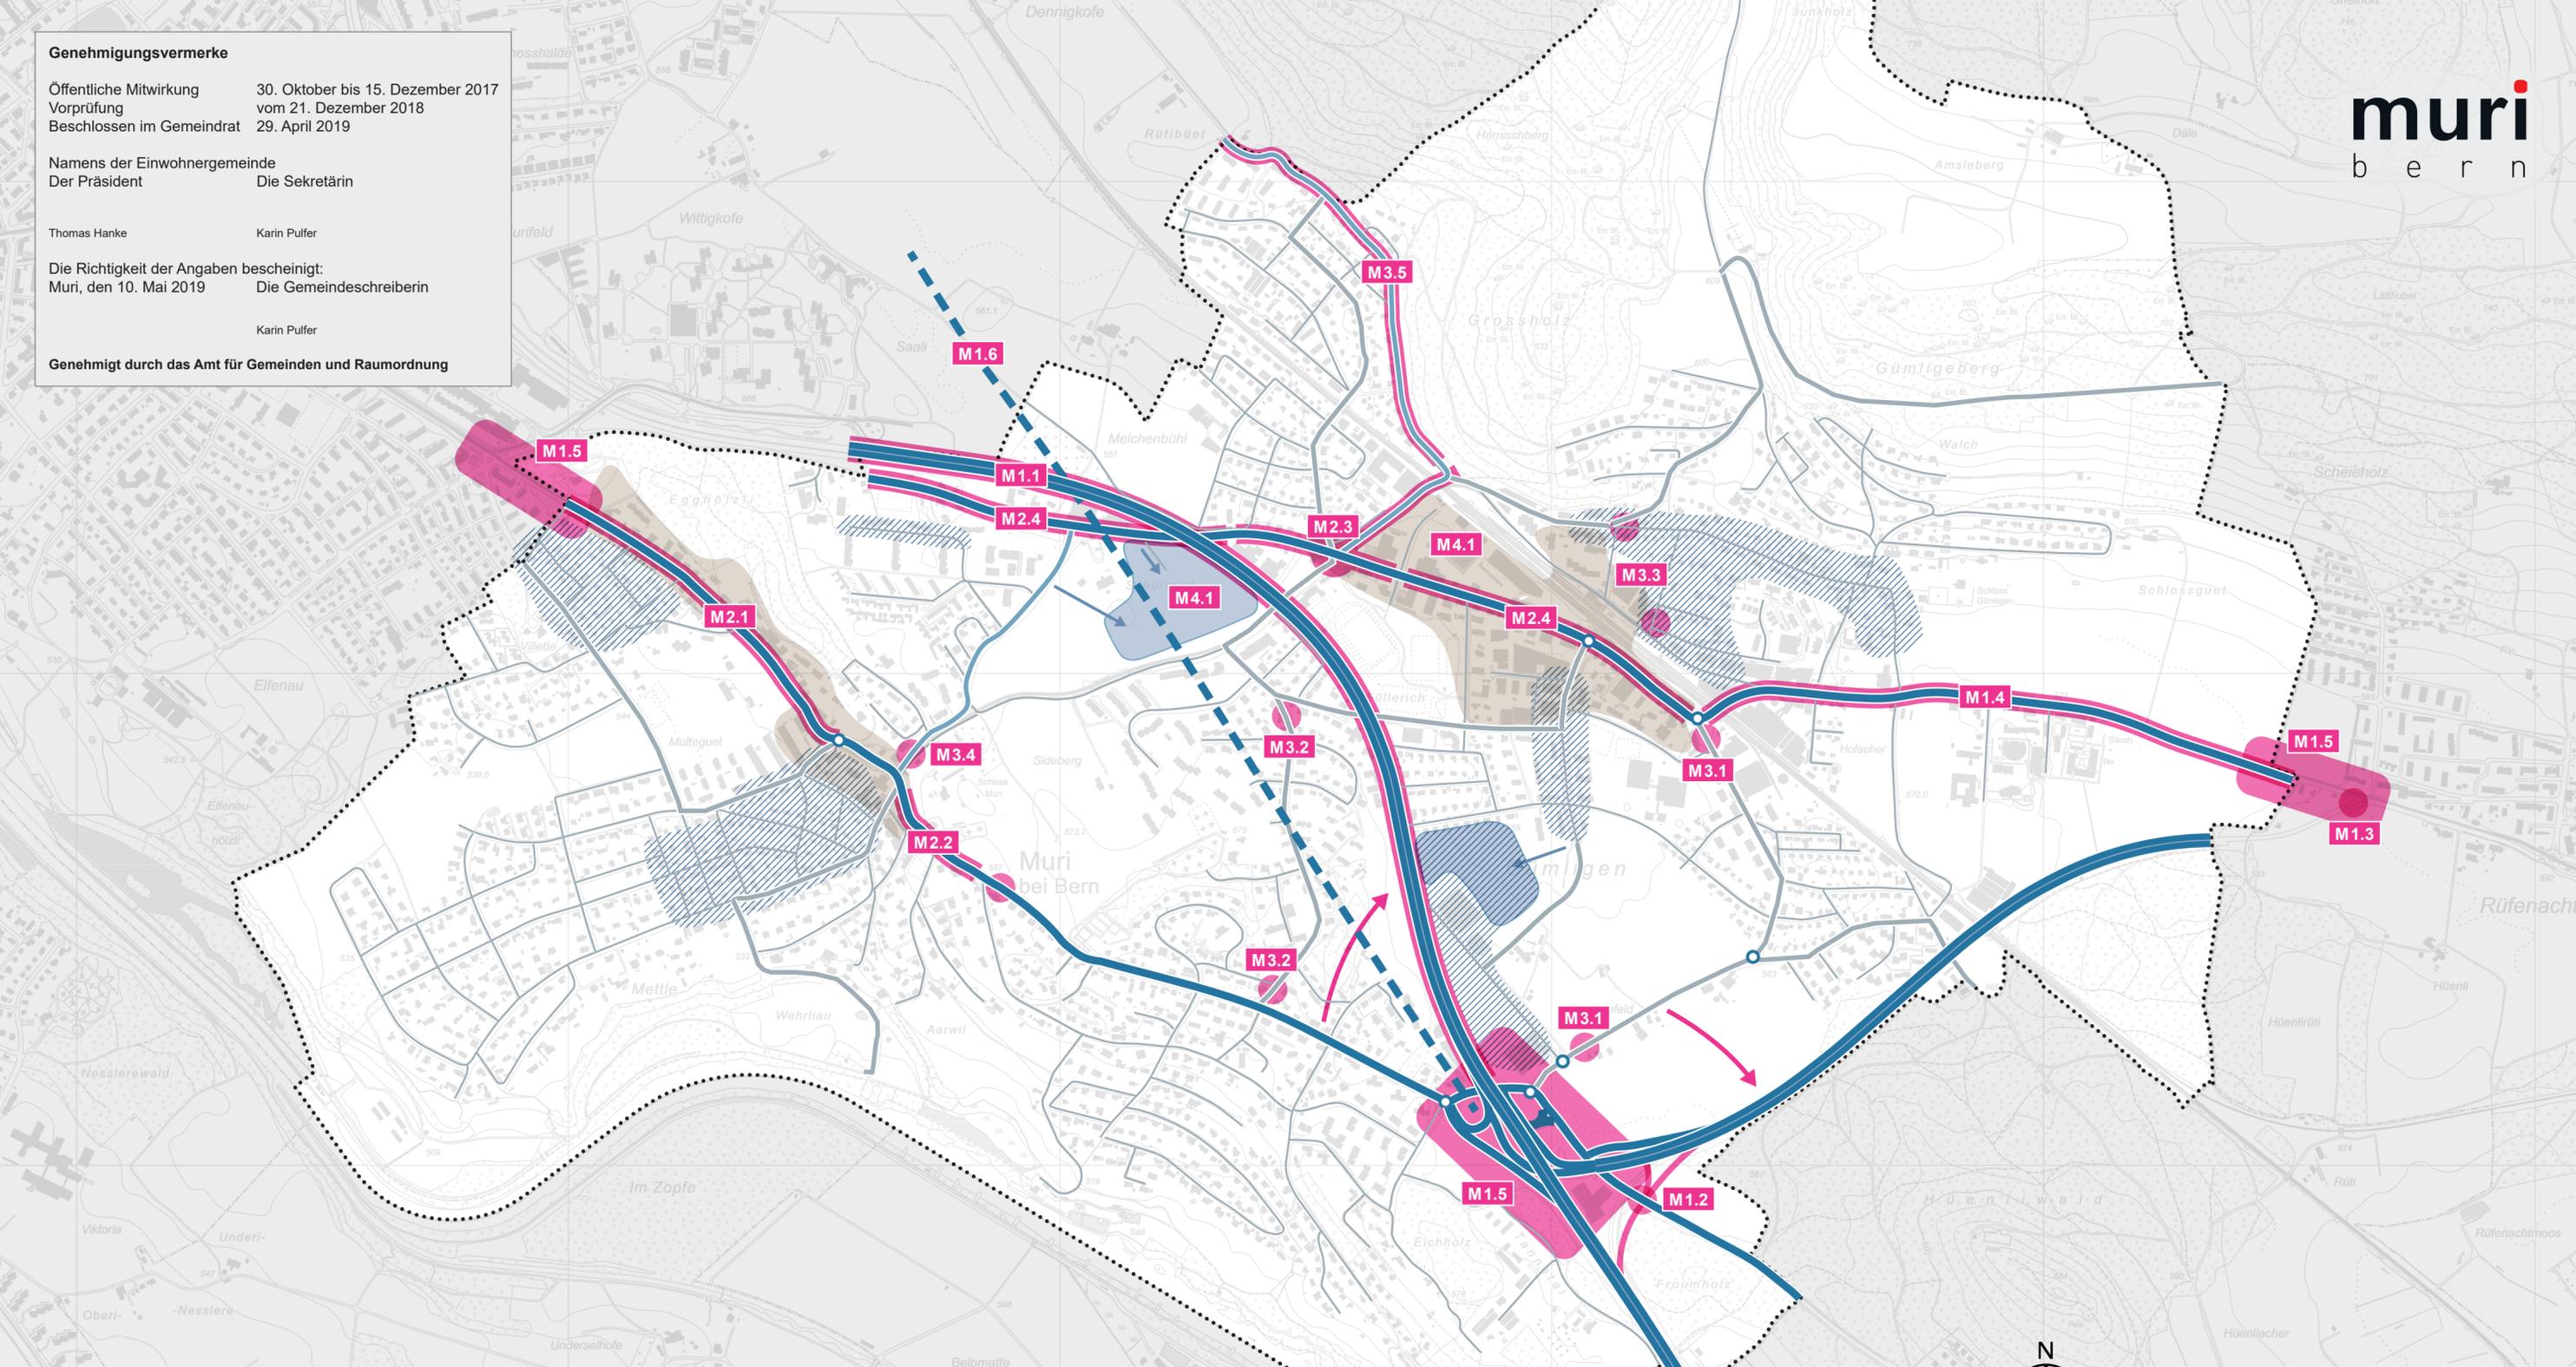

Legende

Übergeordnetes Strassennetz	Regelgeschwindigkeit (Ausnahme)
Nationalstrasse (HLS)	
Kantonsstrasse (HVS) *	50 (30) km/h
Kommunales Strassennetz	
Verbindungsstrasse (VS) *	40 (30) km/h
Sammelstrasse (SS) *	30 / 40 km/h
Erschliessungsstrasse (ES) **	30 (20) km/h
Parkraumbewirtschaftung	

* entspricht der Basiserschliessung
 ** entspricht der Detailerschliessung

Strategische Elemente

- Verkehrsmanagement / Dosierungsstellen
- Verlagerung Durchgangsverkehr
- Langfristplanung Bypass Bern-Ost

Weitere Inhalte

- Zentrumsgebiete und Innenentwicklung
- Wichtige Entwicklungsgebiete
- Mögliche Erschliessung
- Kreisel

Massnahmen Korridor Bern-Südost

- M1.1 Pannestreifenumnutzung (PUN)
- M1.2 Anschluss Muri
- M1.3 Kreisel Scheyenholz
- M1.4 HACO-Scheyenholz
- M1.5 Verkehrsmanagement
- M1.6 Bypass Bern-Ost

Betriebs- und Gestaltungskonzepte

- M2.1 Korrektur Thunstrasse
- M2.2 Sanierung Schlossmauer
- M2.3 BGK Melchenbühlplatz
- M2.4 BGK Worbstrasse

Flankierende Massnahmen

- M3.1 Feldstrasse
- M3.2 Aebnitstrasse
- M3.3 Dorfstr., Schulhausstr.
- M3.4 Thorackerstrasse
- M3.5 Dennigkofenweg

Abstimmung Siedlung und Verkehr

- M4.1 Autoarmes Wohnen
- M4.2 Parkraumbewirtschaftung (ohne Verortung auf Karte)
- M4.3 Begegnungszonen in Wohnquartieren (ohne Verortung auf Karte)
- M4.4 E-Parkplätze (ohne Verortung auf Karte)



0 200 400 1000m

**Richtplan Verkehr
 Gemeinde Muri b. Bern
 Motorisierter
 Individualverkehr**